


AFSTÖÐUMYND, mkv: 1:500

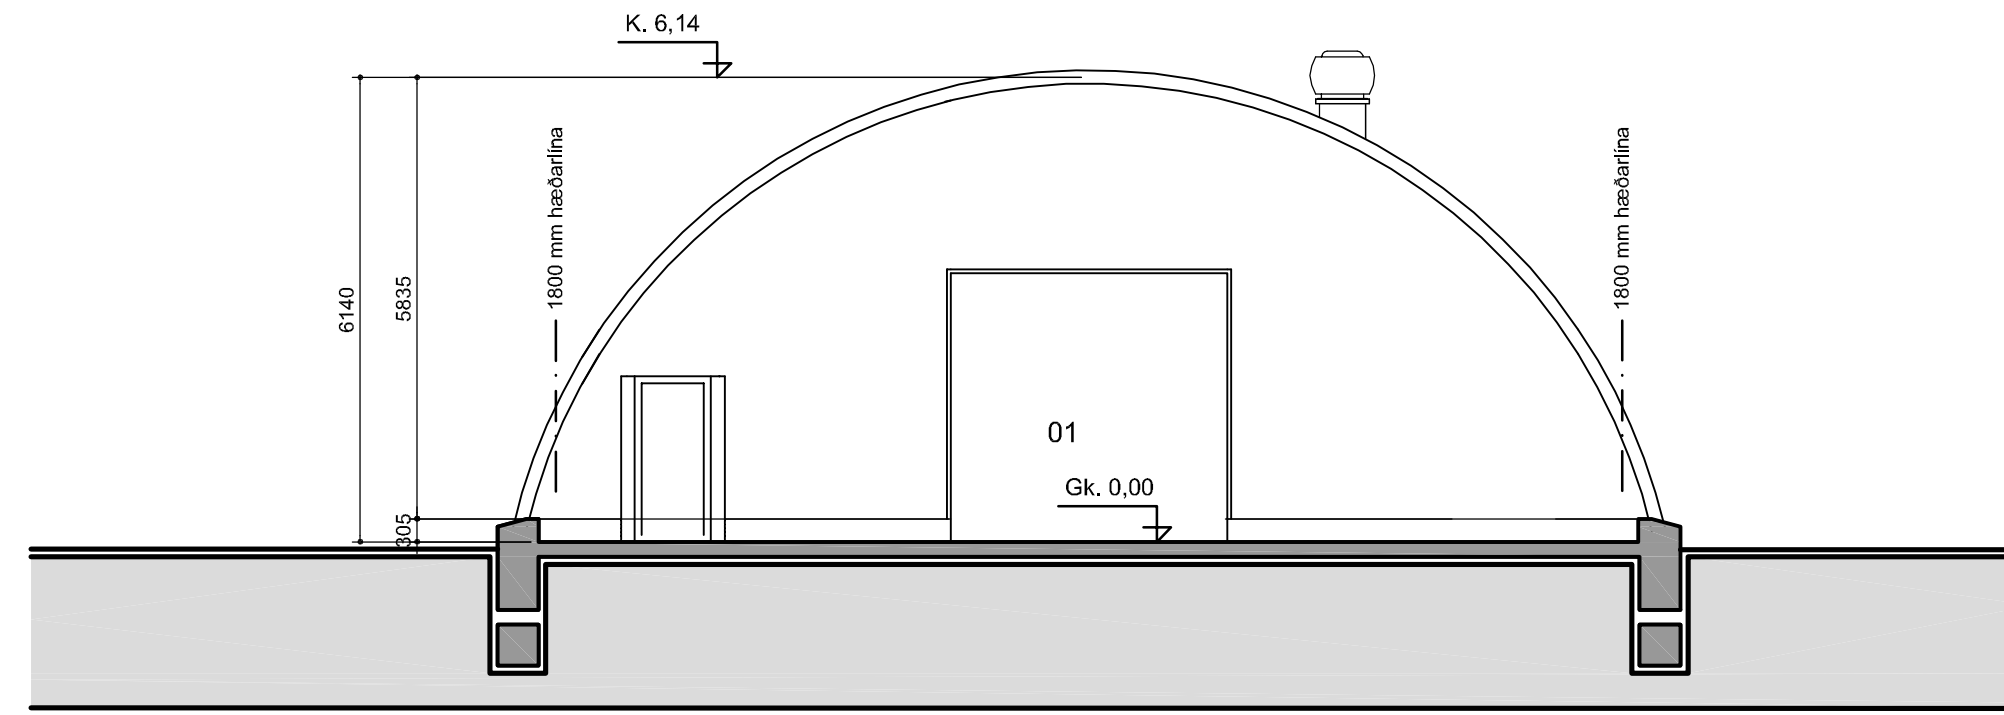

SNIDMYND A-A, mkv: 1:100

Bogatröð 2 - 235 Reykjanæsbær
MHL 02
 Landnúmer: 211247
 Staðgreinir: 2000-8-01000020
 Stærð lóðar: 7584,0 m²

Byggingar og efnisýsling:

Byggingin sem um er að ræða stendur á iðnaðaríóð á eldra verkta - svæði á Ásbrú, Reykjanæsbær, (áður varnarlióssvæði).

Húsið er braggalaga iðnaðarhúsnæði eða vöruskemma. Aðrar byggingar á lóð þjóna einnig hlutverki iðnaðarhúss eða vöruskemmu.

Útveggir lagnhliða hússins og þak mynda eina heild eða boga. Útveggir eru samsettir úr bogalaga stál - einingum sem kræktar / festar eru saman. Gafveggir eru byggðir úr samskonar lóðréttum stáleinungum.

Varmaeinangrun bygginga er lítil. Útveggir og loft bygginga er einangruð með þunnu tregbrennandi frauð- eða pappakenndu efni.

Aksturshurðar eru úr málmklæddum iðnaðarhurðum. Útidyrhurðir eru málmklæddar.

Gólf og sökkjar eru staðsteypt.

Innveggir, eru úr létum byggingarefnum, klæðningar að lágmarki í flokki 2.

Brunavarnir:
 Að lágmarki eru tvær óháðar flóttaleiðir eru úr byggingunni um gönguhurðar í hvorum enda.

Reyk-, hitaskynjurum og handsökkvitækjum að viðeigandi gerðum og stærðum verður komið fyrir í nánú samráði við Brunavarnir Suðurnesja.



BREYTINGAR.

VERKHEITI
BOGATRÖÐ 2
 235 Reykjanæsbær
 MHL. 02 (Bygging 528)

VERK
ADALUPPDRÁTTUR
 Afstöðu-, grunn- og sniðmynd

MÁL
 1:100/1:500 (A1)
 HANNAÐ
 ka
 YFIRFARIR:

DAGS
 08.03.2013
 TEIKNAD
 ka

VERKNUMER
 13-0017


TEIKNINGANÖMER
 1.01



Kt.: 680212-1200
 Klettatröð 1 - 235 Reykjanæsbær
 sími: + 354 697 8910
 kristinn@otium.is
 www.otium.is

kristinn arnarson bfi 260270-5599

SAMP.

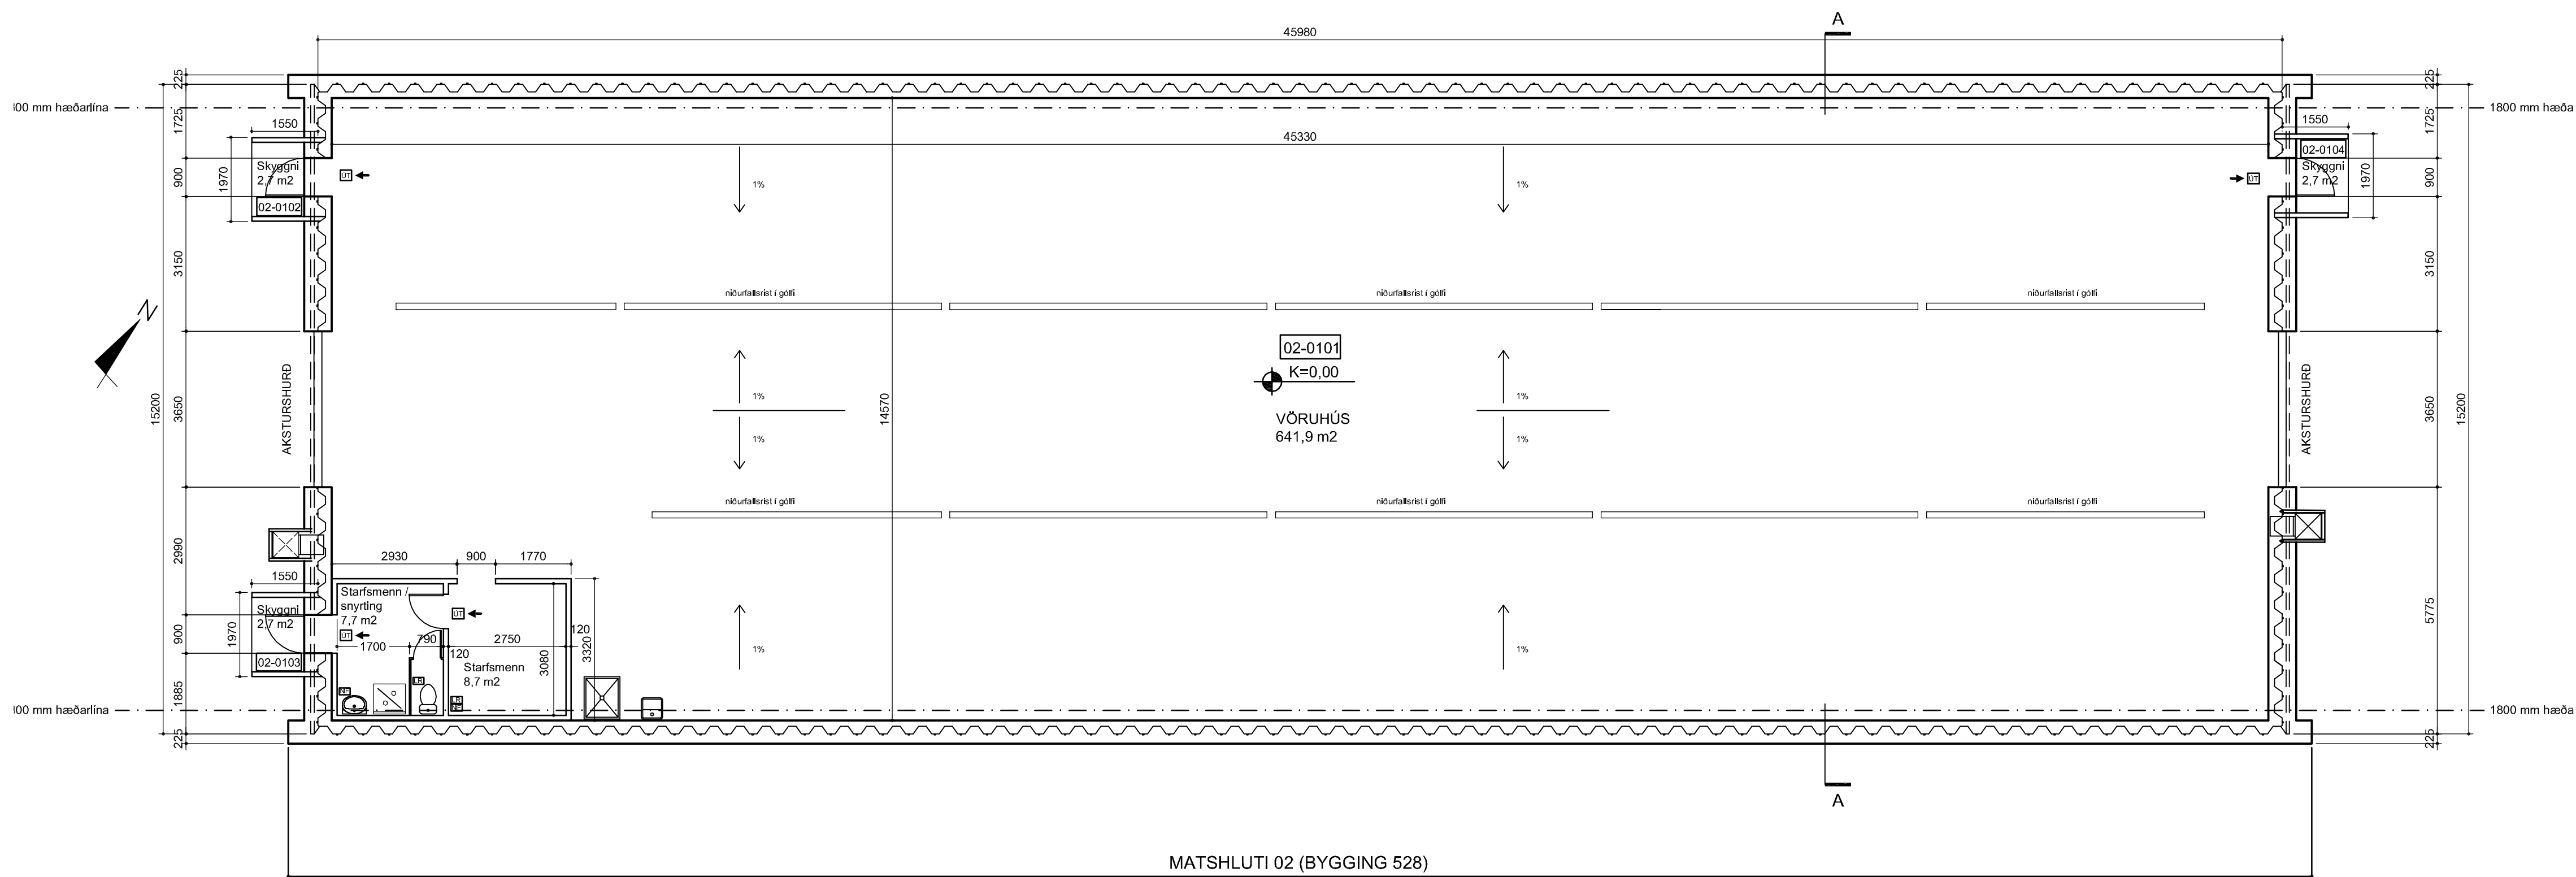

GRUNNMYND, mkv: 1:100

Hæðarkóti gólfplötu er settur er skráður 0,00 á teikningu. Miða skal alla kótasetningu bygginga við raunhæðir eins og þær birtast í lanupplýsingakerfi.