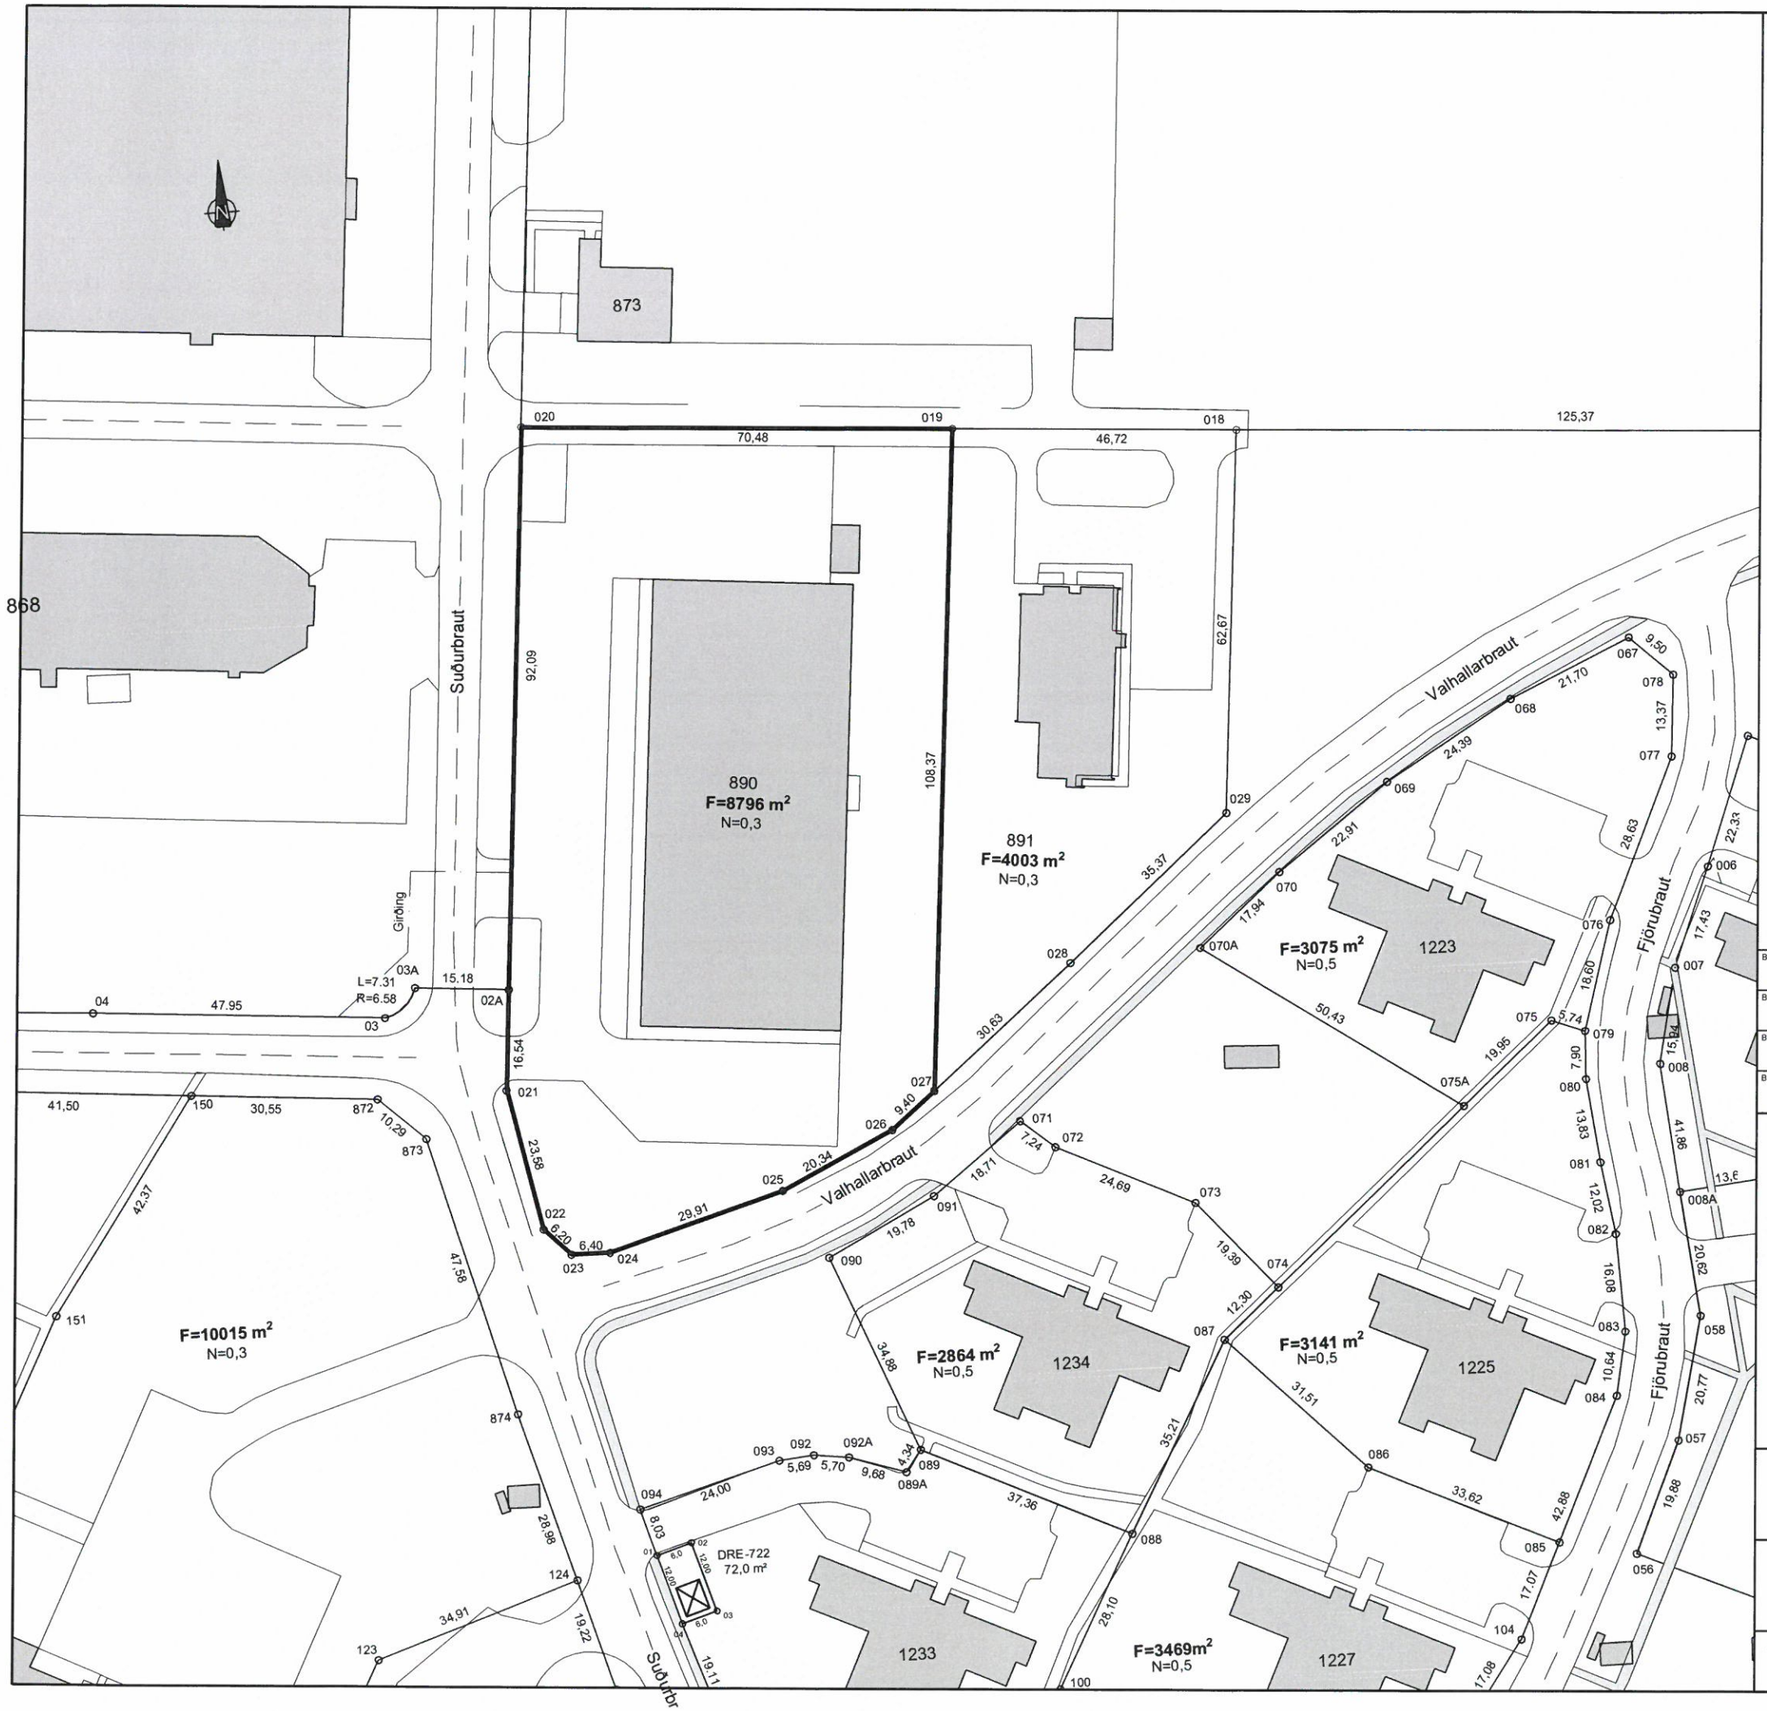

Kvaðir:

Ofanvatni skal komið fyrir innan lóðar í svelgi eða út af lóð á óbyggð svæði þar sem aðstæður leyfa. Veitutengingar skulu vera samkvæmt fyrirmælum viðkomandi veitustofnana. Bílastæði á lóðum skulu vera samkvæmt skipulagsreglugerð.

Hnitaskrá:

Heiti:	Austur	Norður
02A	X=325075.070	Y=390758.139
019	X=325151.528	Y=390846.348
020	X=325081.148	Y=390850.028
021	X=325073.979	Y=390741.640
022	X=325078.995	Y=390718.602
023	X=325083.422	Y=390714.255
024	X=325089.821	Y=390714.255
025	X=325118.397	Y=390723.069
026	X=325136.589	Y=390732.166
027	X=325143.756	Y=390738.254

Net reiknað í Hnitakerfi ISN-93

Breyting 4:	-	-	Dags: -
Breyting 3:	-	-	Dags: -
Breyting 2:	-	-	Dags: -
Breyting 1:	-	-	Dags: -

NORÐURPÍLA
L= HÆÐ LÓÐAR VIÐ LÓÐARMÖRK
G= HÆÐ GÖTU VIÐ LÓÐARMÖRK
S= HÆÐ SKOLPHEIMÆÐAR
Z SPENNISTÖÐ
NEYSLUVATN
HITAVEITA
FRÁRENNSLI
RAFSTRENGUR
ÚTLÍNUR LÓÐAR
BIFREIÐARSTÆÐI INNAN LÓÐAR OG FJÖLDI
F= m² FLATARMÁL LÓÐAR
N=0.0 NÝTINGARHLUTFALL LÓÐAR
BYGGINGARREITUR Á LÓÐ, BINDANDI
BYGGINGARREITUR Á LÓÐ, HÁMARK
GK= GÓLFKÓTI HÚSSINS OG HÆÐARFJÖLDI
MÆNISSTEFNA

Reykjanesbær
Tæknideild

VERKFRÆÐISTOFA SUÐURNESJA

Lóðarblað

Suðurbraut 890

Dags.	09.12.2014
Kvarði	1:1000
Teiknað	SV
Yfirfarið	

Samþ. REYKJANESBÆR BYGGINGARFULLTRÚI